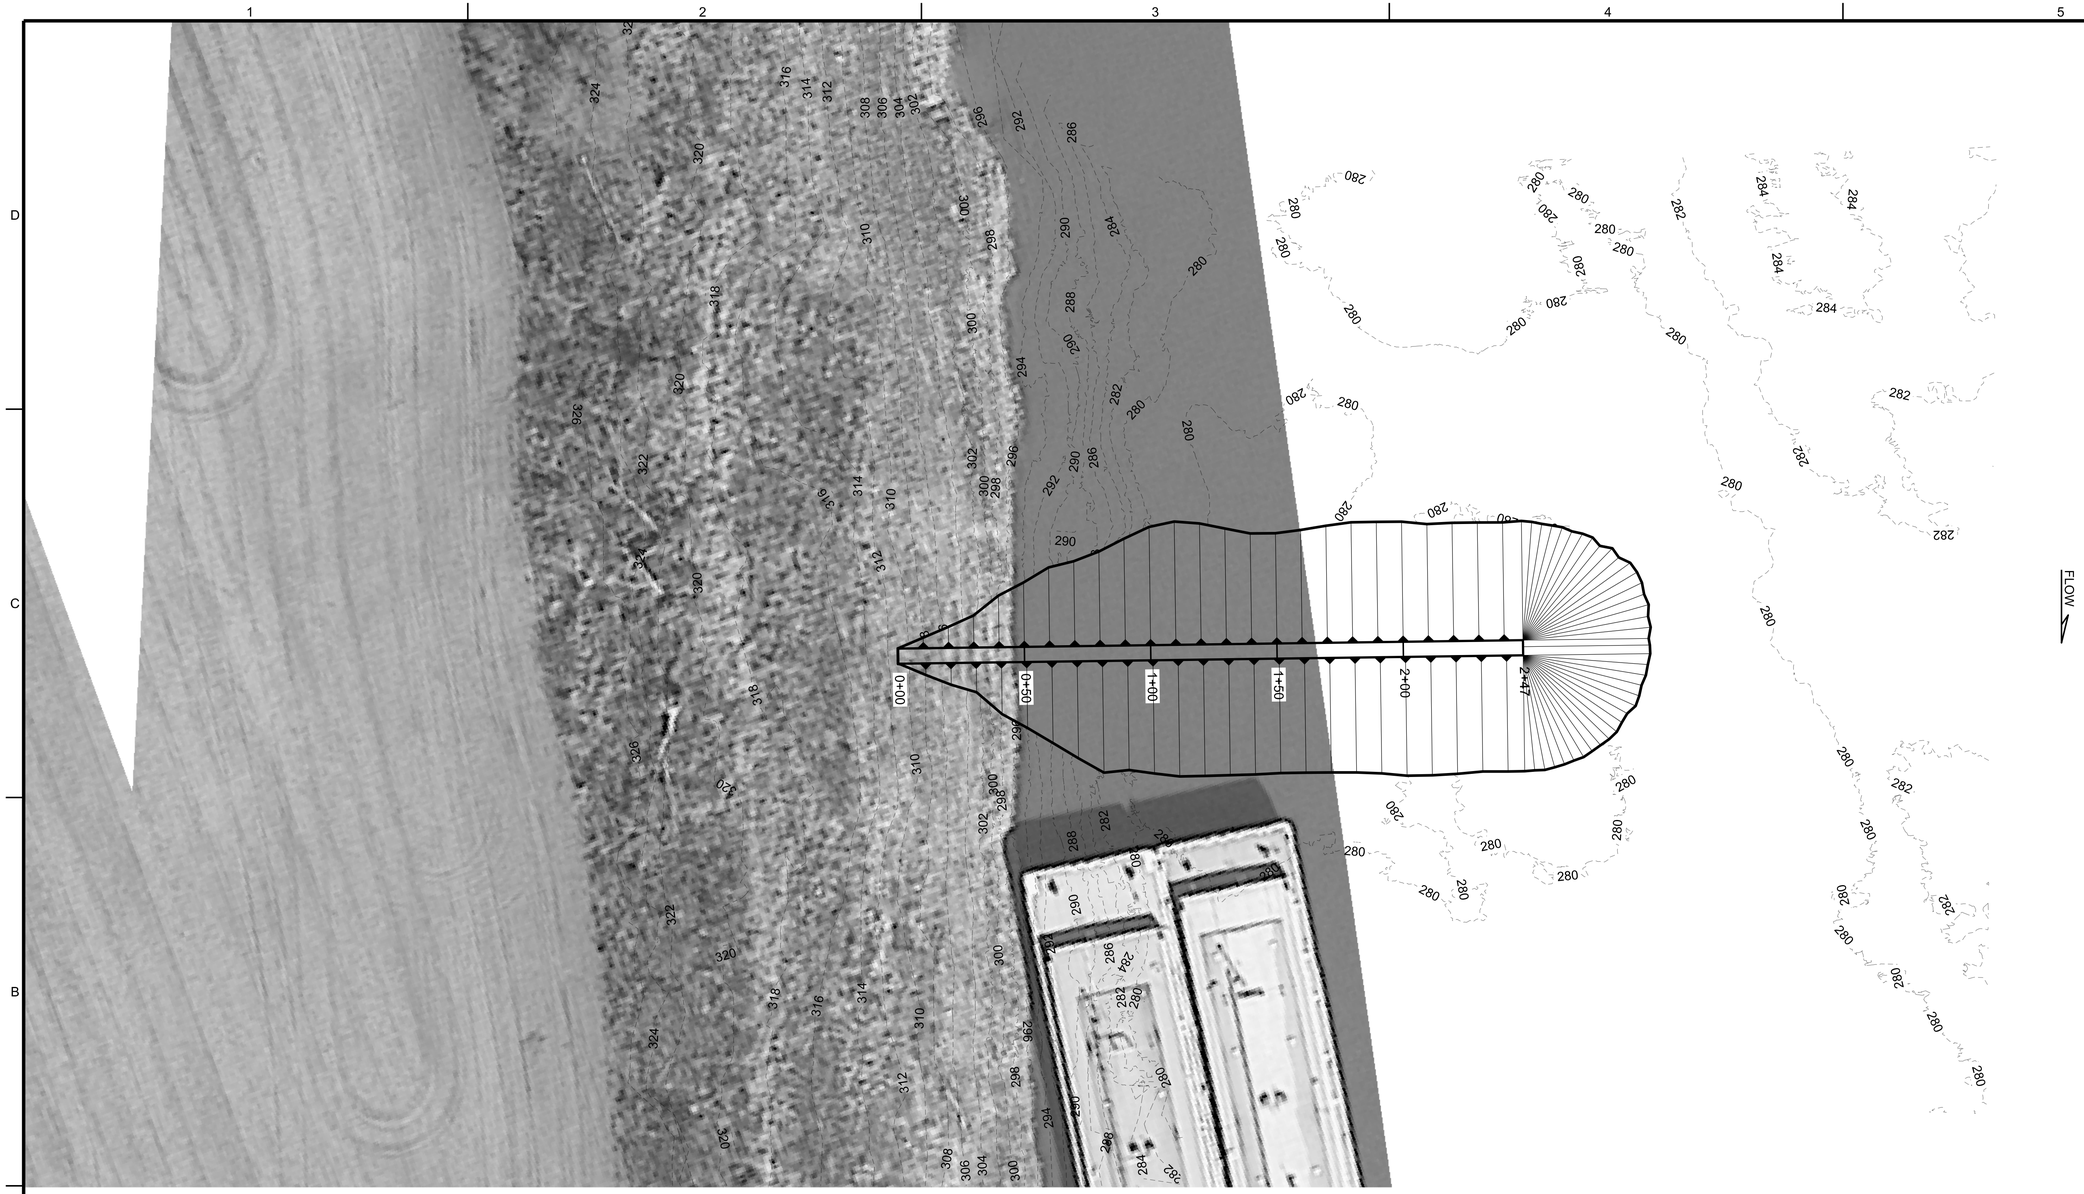

DIKE 31.6 - PLAN

SCALE 1" = 30'

SCALE: 1" = 30'

DIKE 31.6 LAYOUT

Station	Northing	Easting	Elevation
0+00.00	450,172	1,145,303	311
0+50.00	450,156	1,145,351	311
1+00.00	450,139	1,145,398	311
1+50.00	450,123	1,145,445	311
2+00.00	450,107	1,145,492	311
2+47.43	450,091	1,145,537	311

NOTE:

1. APPROXIMATELY 22,500 TONS OF A-STONE WILL BE REQUIRED
2. BANKLINE ALREADY HAS REVETMENT PROTECTION. ADDITIONAL REVETMENT IS NOT REQUIRED.

US Army Corps of Engineers®

MARK	DESCRIPTION	DATE	APPR.	MARK	DESCRIPTION	DATE	APPR.

US ARMY CORPS OF ENGINEERS
ST. LOUIS DISTRICT

DESIGNED BY:
DWN BY: P. RUSSELL
CKD BY:
SUBMITTED BY: P. RUSSELL, P.E.
PLOT SCALE:
PLOT DATE:
SIZE:
FILE NAME: 94-LM-75_C-107-PLN.dgn
DATE: MARCH 2014
SOLICITATION NO.: W912P914-R-0728
CONTRACT NO.:
FILE NUMBER:

BUMGARD, RM 33-27
DOGTOOTH BEND PHASE 5, RM 40-20
LOWER MISSISSIPPI

DIKE 31.6 - PLAN

SHEET IDENTIFICATION
C-107

auto_time